


1 階 平 面 図 S=1/100

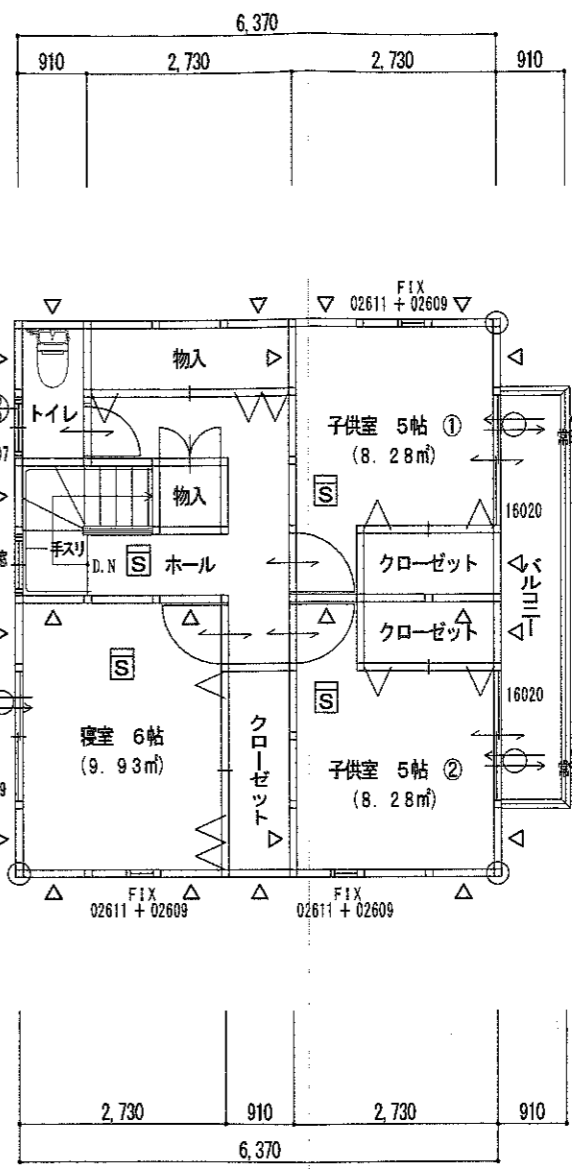

2 階 平 面 図 S=1/100

☐ — 煙感知器 光電式スポット型

⊕ — 通し柱 120×120

△ — 筋カキを示す (45×105)

- * 消防法第9条及び第9条の2に適合して施工します。
- * 水道法第16条に適合して施工します。
- * 浄化槽法第3条の2第1項に適合して施工します。

階段

有効巾 750以上
ケ上げ 230以下
踏面 150以上

外部仕上

外壁：防火サイディング張
(防火構造認定番号：PC030BE-9201)
屋根：カラーガルバリウム鋼板ヨコ葺
軒天：化粧サイディング張
(不燃材料番号：NM-3010)

面積表	
1階床面積	62.93 m ² (19.00坪)
2階床面積	46.37 m ² (14.00坪)
延面積	109.30 m ² (33.00坪)

特記事項	工事名 苗木分譲住宅 新築工事	設計図	DRAWING NAME 平面図	SCALE 1:100	一級建築士事務所 登録番号 岐第12395号 一級建築士大臣登録 第284113号	TO-RI設計工房 桃井 次朗	CHECKED	DRAWN	DATE H29/2	NO.
------	--------------------	-----	---------------------	----------------	-------------------------------------------------	--------------------	---------	-------	---------------	-----